


HALL 9

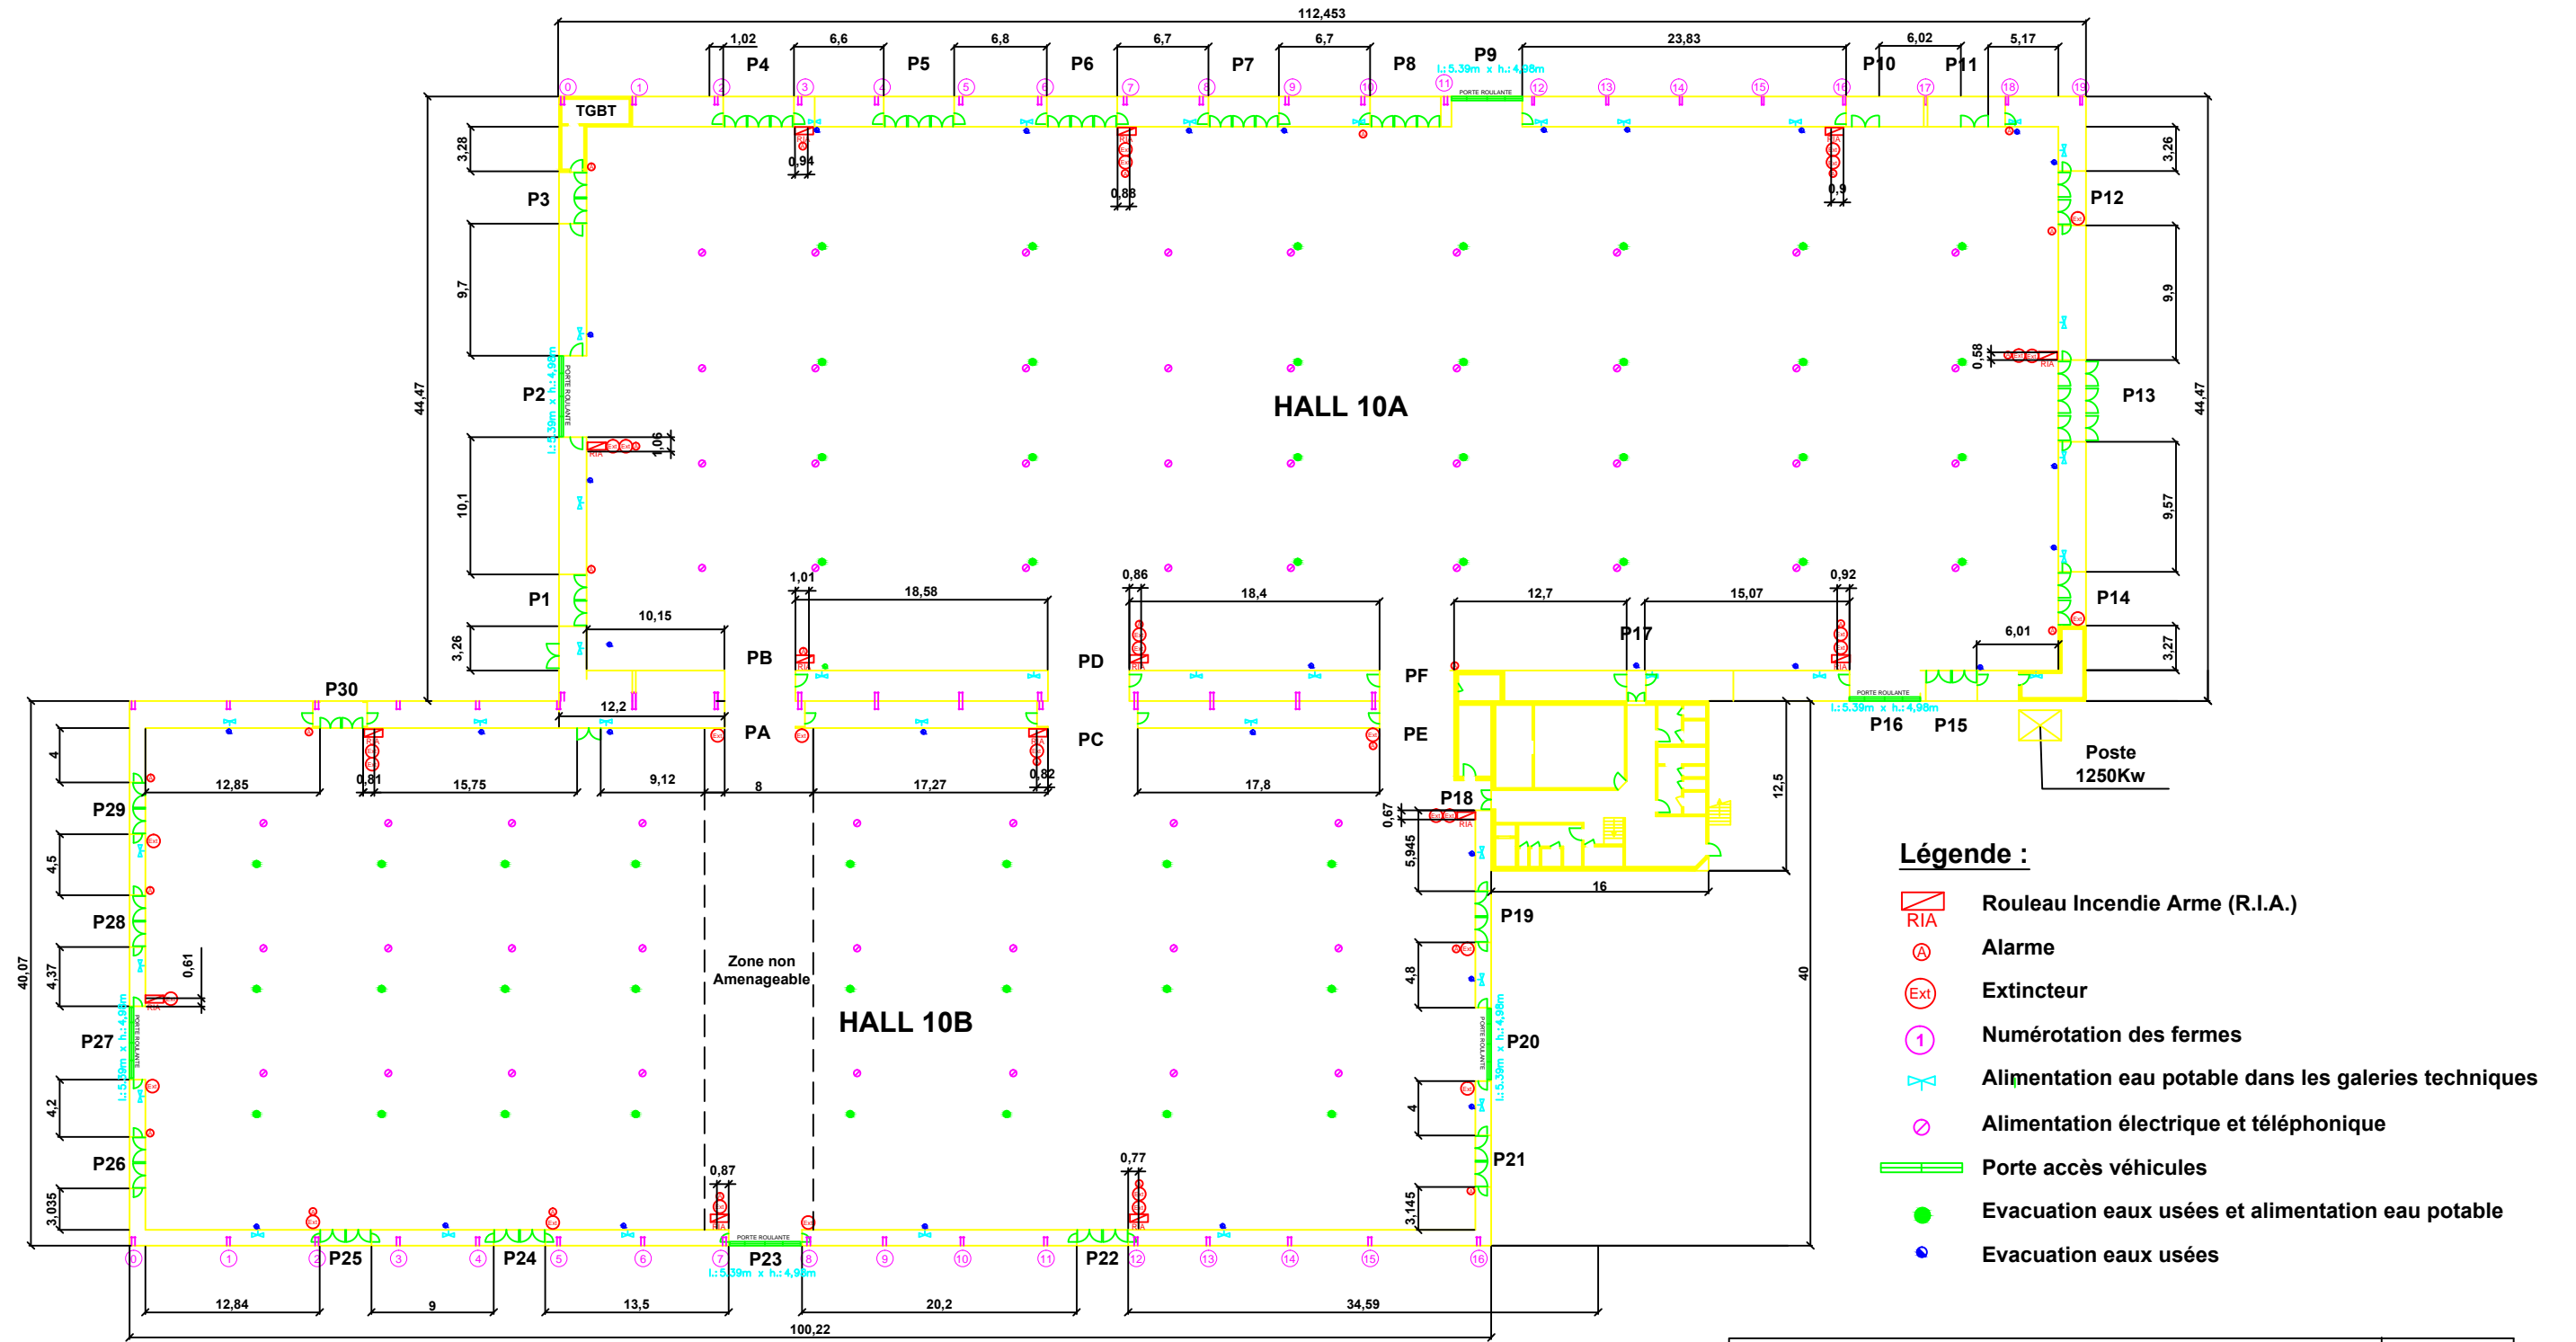

Légende :

- Rouleau Incendie Arme (R.I.A.)
- Alarme
- Extincteur
- Numérotation des fermes
- Alimentation eau potable dans les galeries techniques
- Alimentation électrique et téléphonique
- Porte accès véhicules
- Evacuation eaux usées et alimentation eau potable
- Evacuation eaux usées

Plan Commercialisation HALL 10 A / 10B

1/500
A3

	MODIFICATION	DATE	DESSINE
logo_parc_expo_rennes.png	CREATION DU DOSSIER	03/07/2012	PERRAY.J
	MODIFICATION	11/03/2014	PERRAY.J